
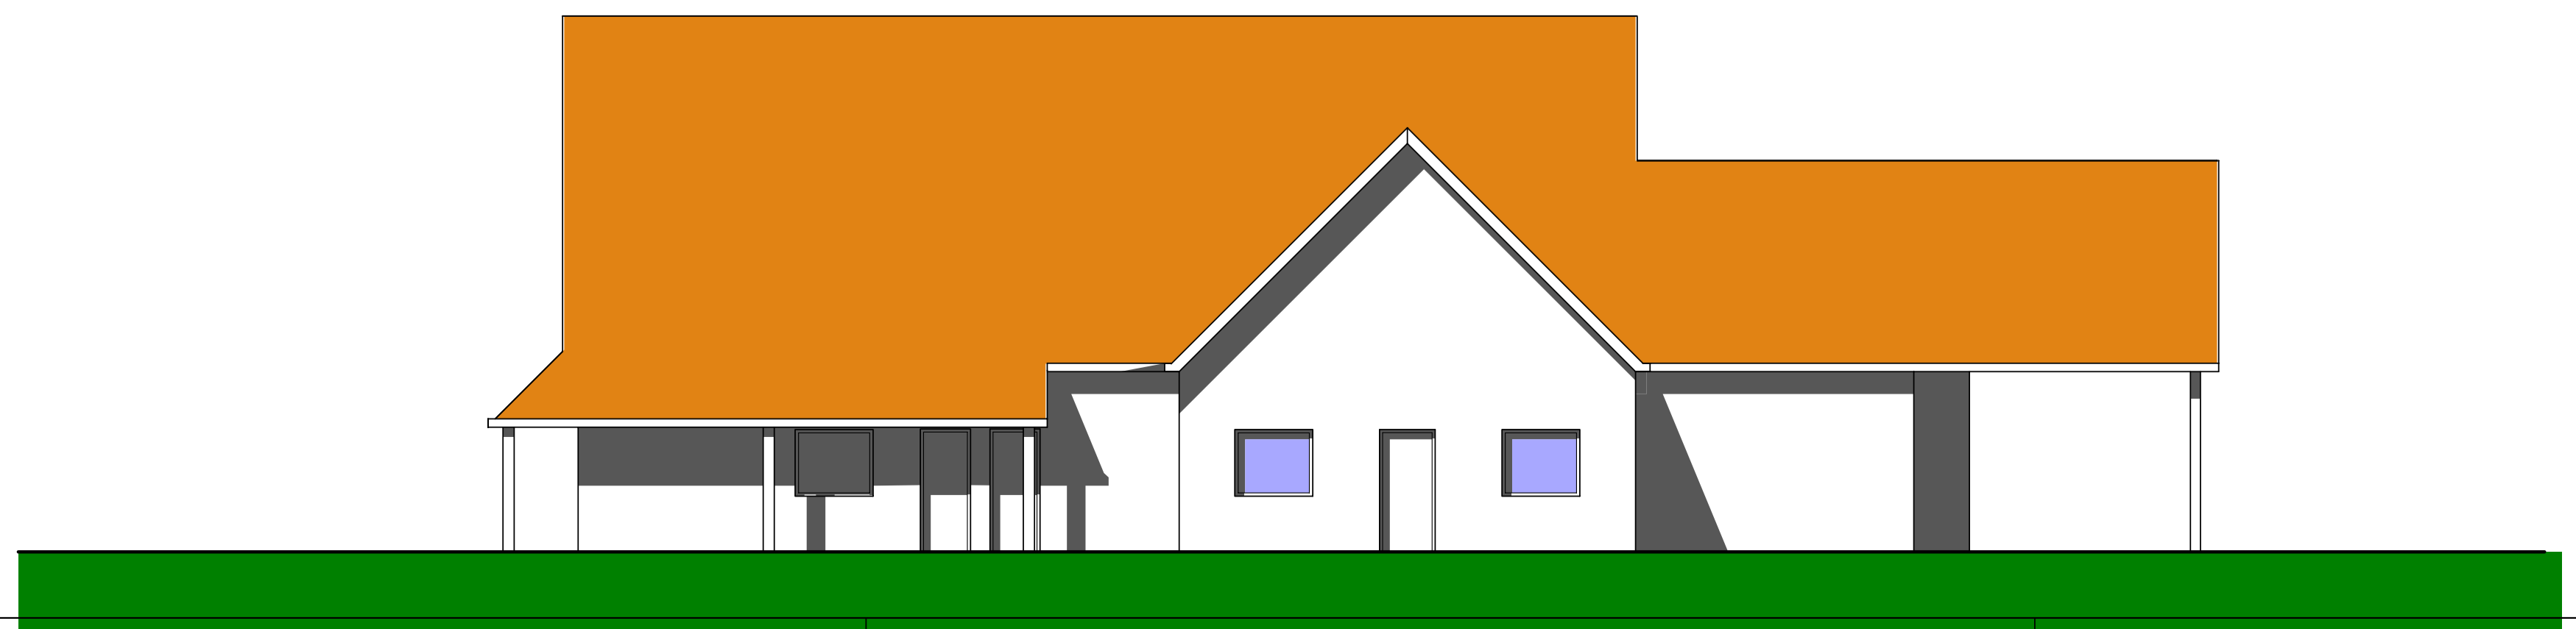


PLAN DU CLUB HOUSE

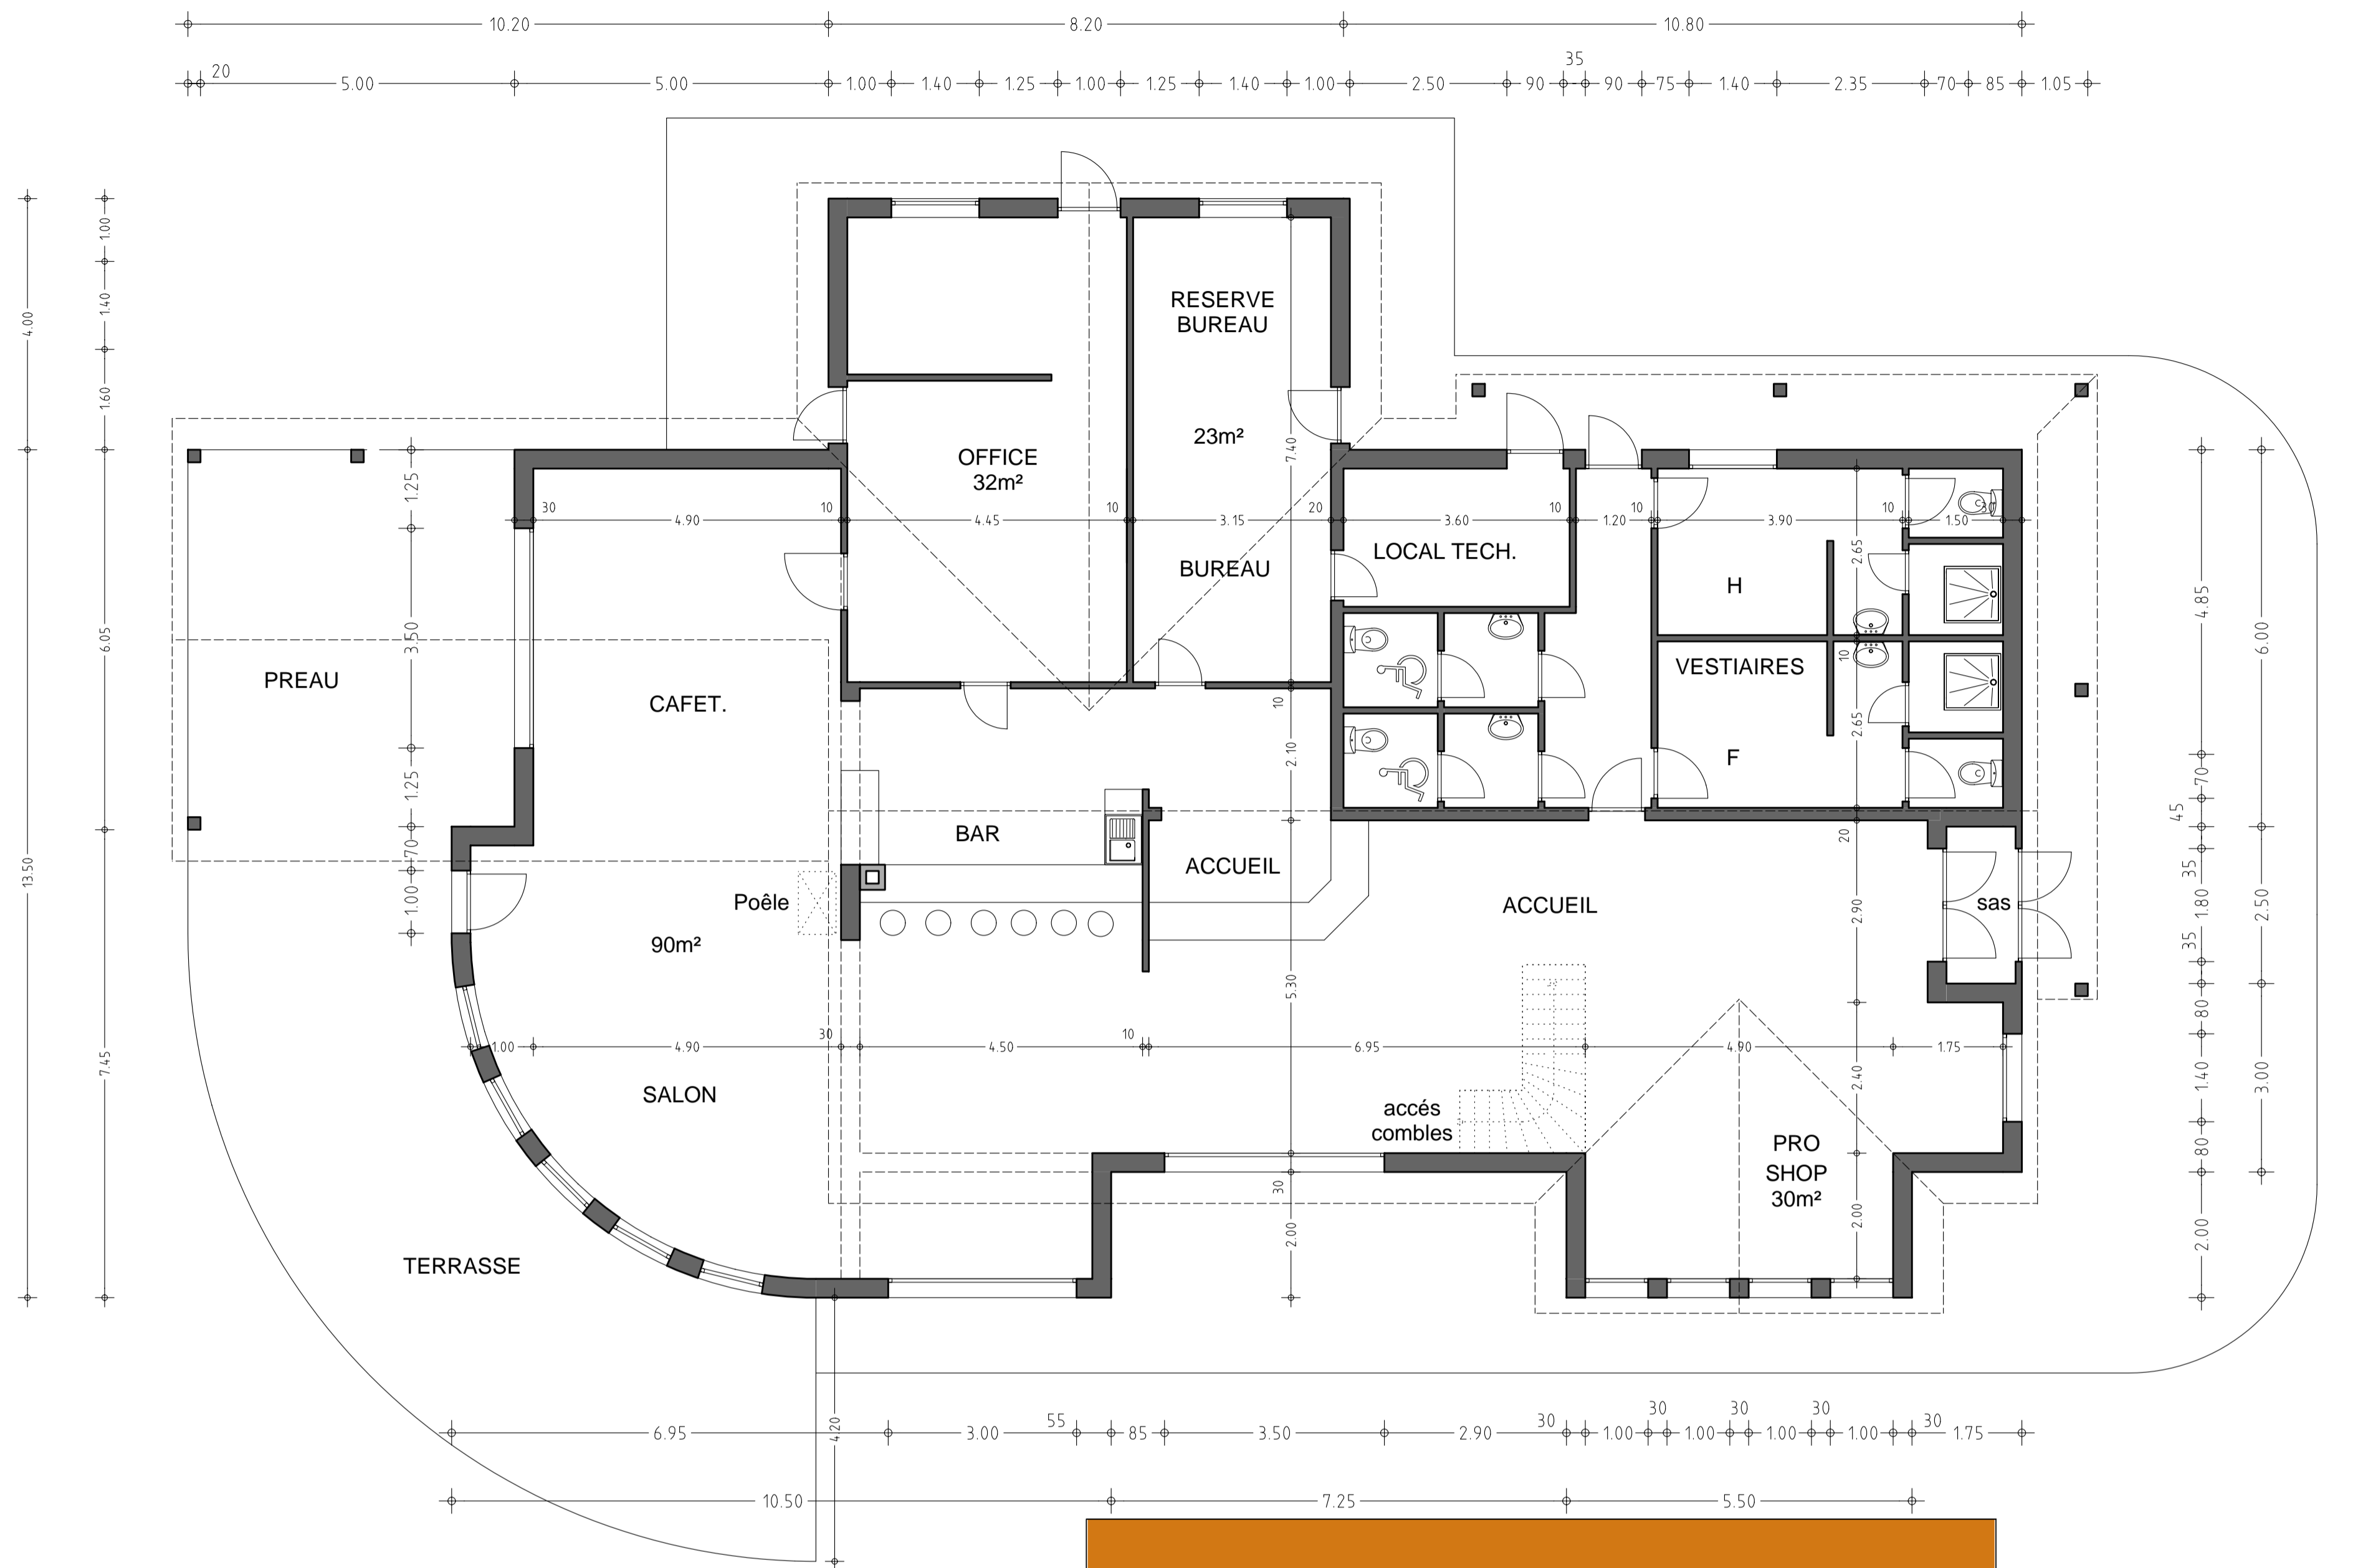

SYNDICAT MIXTE DU GOLF DE LA SOMMERAU
 BP 40 134 67703 SAVERNE CEDEX
 Téléphone 03.88.71.52.94 Fax 03.88.71.27.22

PROJET DE REALISATION
 DU GOLF PUBLIC DE LA SOMMERAU

PLAN ET FACADES DU CLUB HOUSE

1A

EQUIPE MAITRISE D'OEUVRE

OLIVIER DONGRADI Architecte de golf 20bis rue du Banquier 75013 PARIS Tél: 01.43.37.99.59 Fax: 01.43.37.92.24 Mail: odongradi@wanadoo.fr	PATRICK WIEREL Architecte d.p.l.g. 31 rue du Général Leclerc 67700 SAVERNE Tél: 03.88.91.12.22 Fax: 03.88.71.27.64 Mail: wierel.archi@tiscal.fr	PHILIPPE LECARPENTIER Paysagiste conseils 95 boulevard St Michel 75005 PARIS Tél: 01.46.33.25.01 Fax: 01.46.33.85.16 Mail: lecarpentier@noos.fr
---	--	--

PHASE	ECHELLE	DATE	PLAN N°	MODIFICATIONS
APS	1/75-1/100	5-4-2007	1A	5-4-2007
				10-5-2007
				25-5-2007
				18-6-2007
				20-6-2007